


BEFESTIGUNG SPIELBRETT MIT BASKETBALLKORB - WANDPLATTEN ZWISCHEN DEN STÜTZEN -

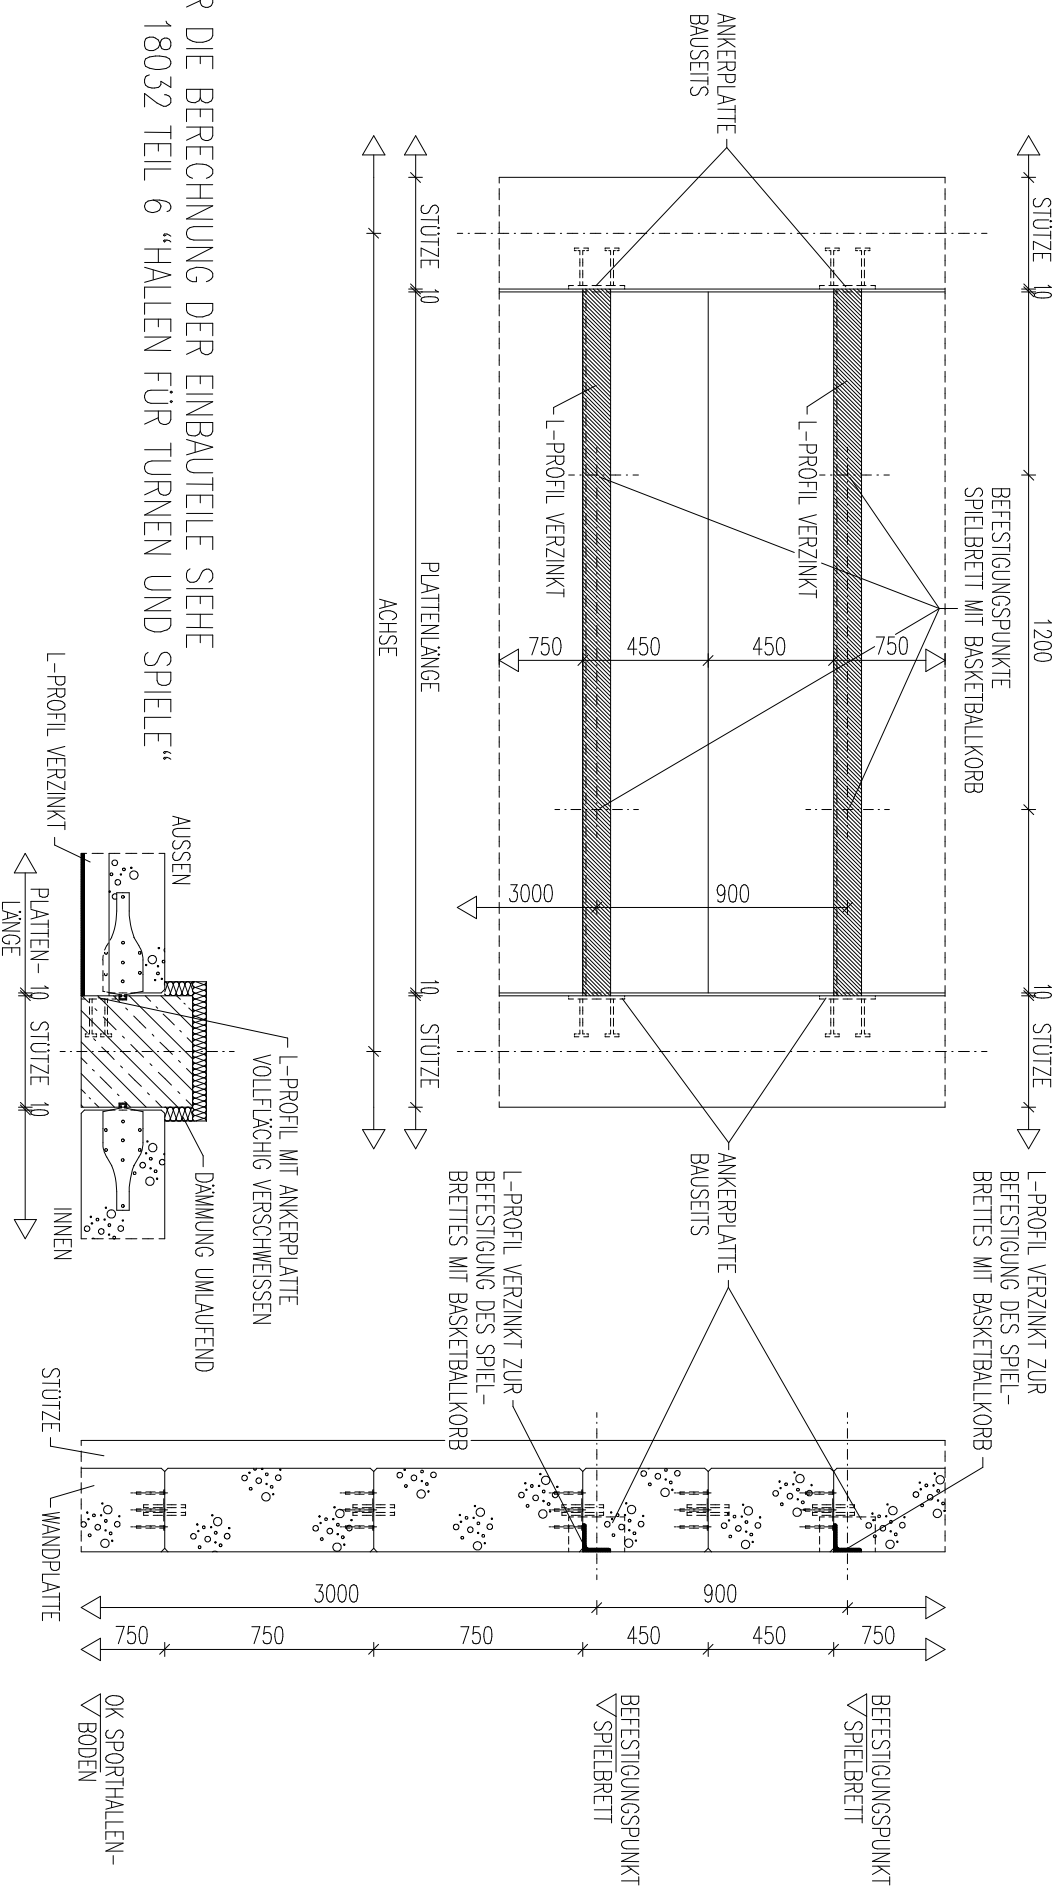

FÜR DIE BERECHNUNG DER EINBAUTEILE SIEHE
DIN 18032 TEIL 6 "HALLEN FÜR TURNEN UND SPIELE"